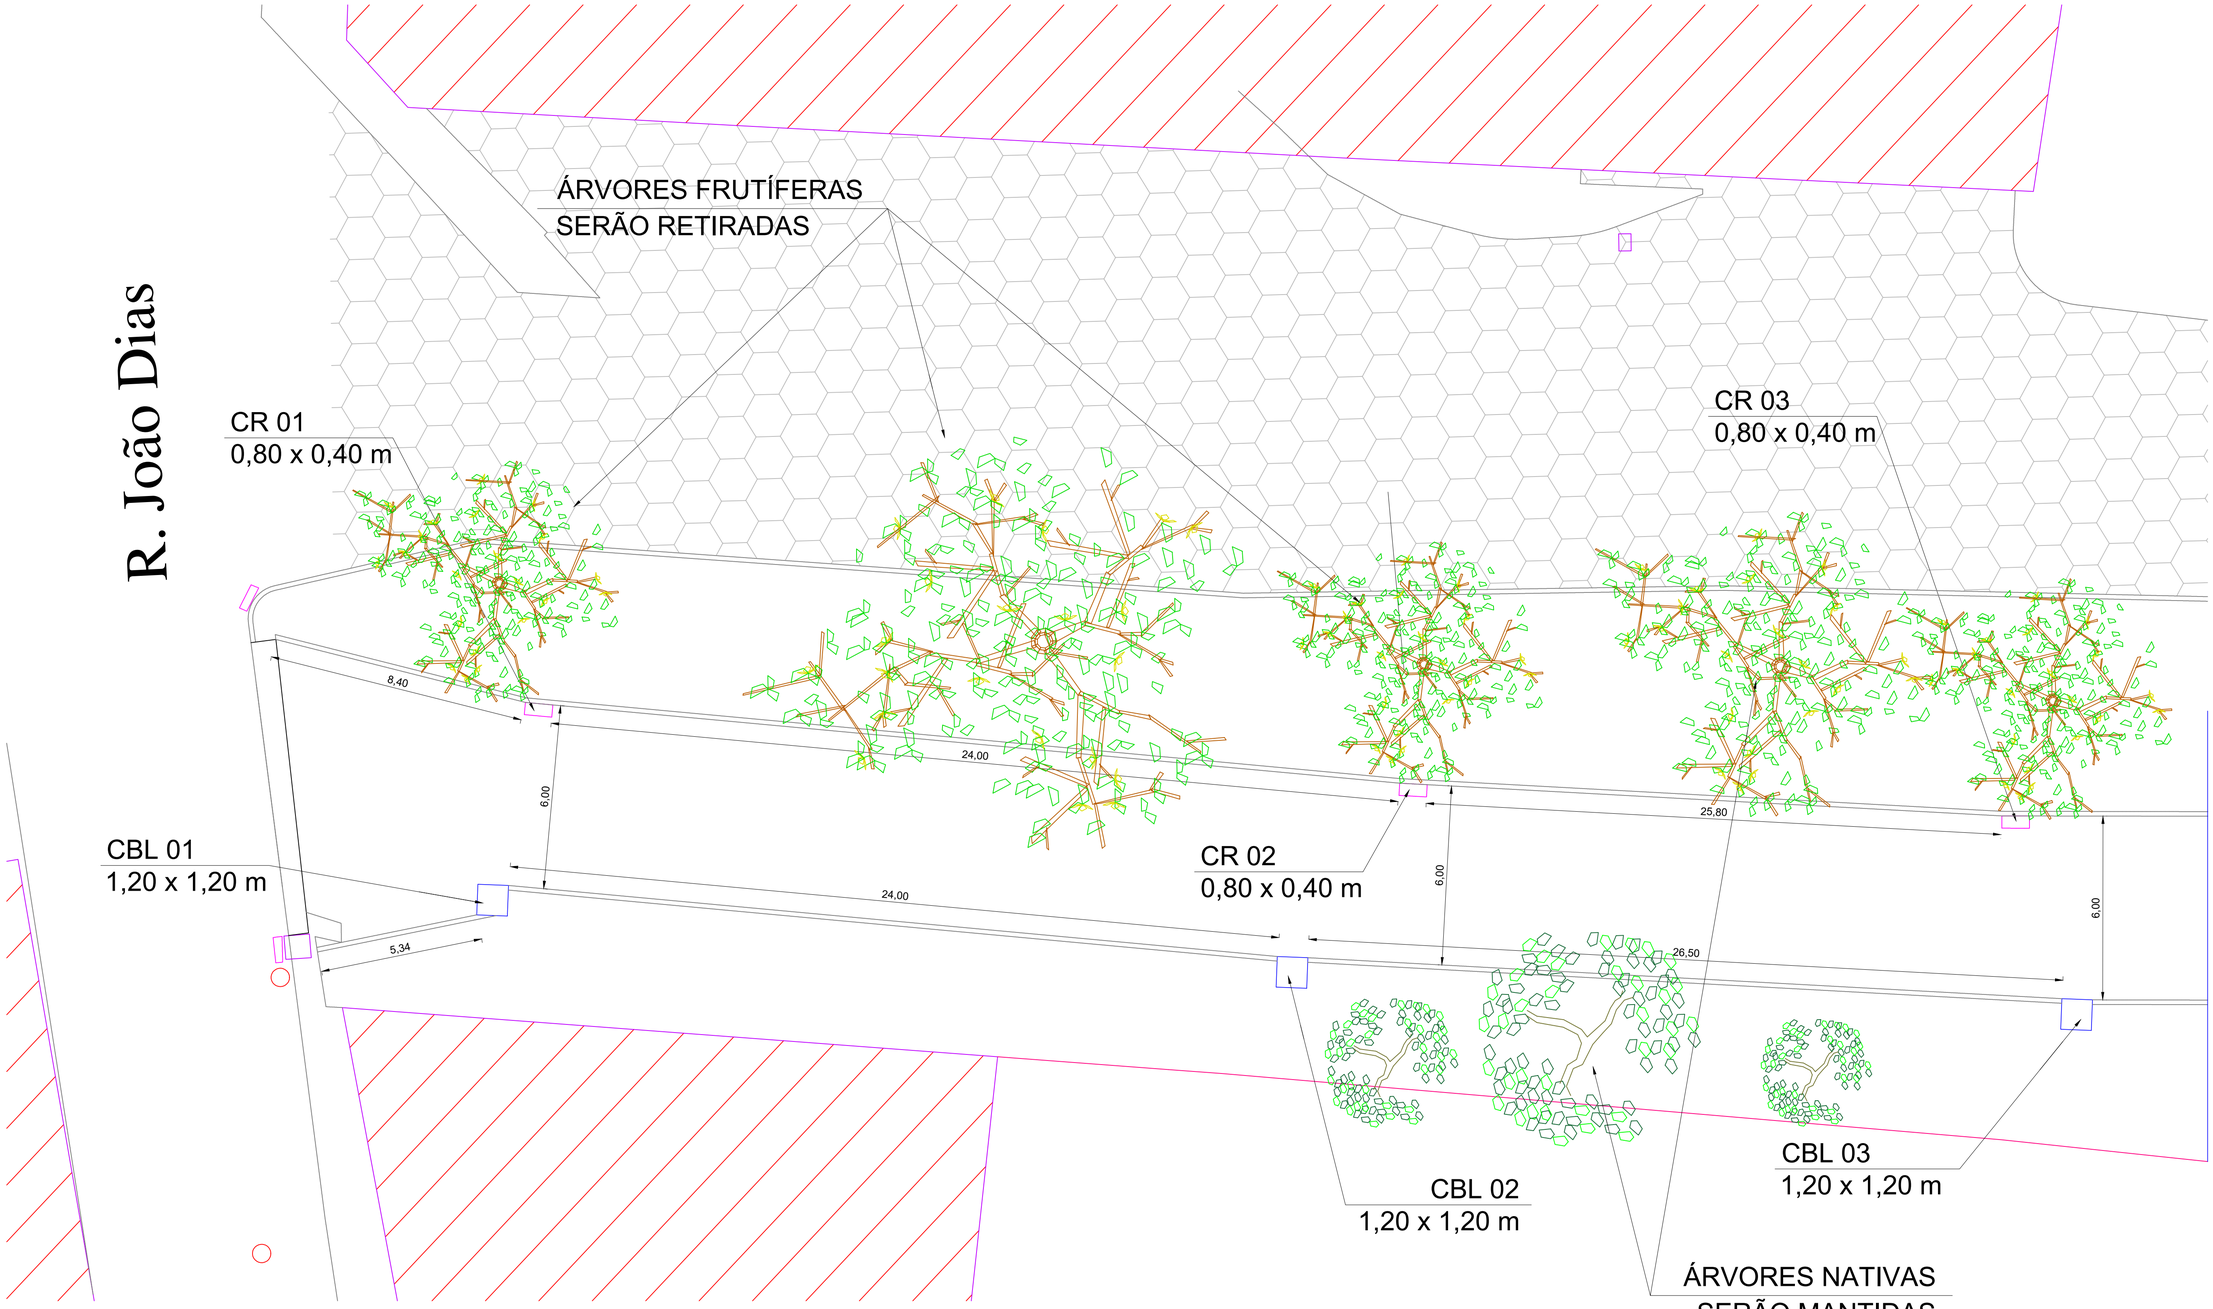


PLANTA BAIXA DA DRENAGEM
ESCALA: 1:75

1 – O DESENHO DAS CABECEIRAS SE APLICA A TODOS OS TIPOS DE BUEIROS CELULARES NORMAIS ESTANDO REPRESENTADO O BUEIRO DE 3,00 x 3,00m.

2 – AS QUANTIDADES DE SERVIÇO DA TABELA SÃO PARA UMA CABECEIRA COMPLETA, ESTANDO COMPUTADAS PORTANTO ALAS (2X), LAJE DE DE PISO DE ENTRE-ALAS (1X), VIGA DE TOPO DEFINIDA PELO COMPRIMENTO M (1X), VIGA DE TOPO SUPERIOR DO CORPO DO BUEIRO (1X) E VIGA DE TOPO INFERIOR DO CORPO DE BUEIRO (1X).

3 – O LASTRO SOB A LAJE DE ENTRE-ALAS É DE CONCRETO MAGRO NA ESPESSURA DE 10cm.

4 – O REVESTIMENTO SOBRE A LAJE DE ENTRE-ALAS É DE CIMENTO E AREIA (1:3), ALISADO E DE ESPESSURA MÉDIA DE 3cm.

5 – CONCRETO fck > 20 MPa.

6 – VEÍCULO CLASSE 45.

7 – NOMENCLATURA:
fs – TENSÃO ADMISSÍVEL DO SOLO SOB A GALERIA.

8 – DIMENSÕES EM CM.

PAS www.pasnet.com.br	DATA: janeiro 2023	CONVENENTE:	CONCEDENTE: RECURSO PRÓPRIO	TIPO: DRE	MODIFICAÇÕES:	FOLHA: 01 DE 02
						ÁREAS: 550,89 m²

CONVENENTE: PREFEITURA MUNICIPAL DE SÃO GABRIEL DA PALHA

OBRA: CANALIZAÇÃO CANAL DA RODOVIÁRIA

CONTEÚDO: PLANTA BAIXA DE DETALHES DA DRENAGEM

LOCAL: BAIRRO CENTRO

* DIMENSÕES DO DESENHO EM METRO
** ESCALA INDICADA EM PLANTAS

PROJETO DE DISPOSITIVOS DE DRENAGEM

ASSINATURA:

ALEXANDRE GONCALVES MANSUR ZAINE:09447525784 Assinado de forma digital por ALEXANDRE GONCALVES MANSUR ZAINE:09447525784 Dados: 2023.01.24 11:38:55 -03'00'

Alexandre G. Mansur Zaine
CREA-ES 043.313/D