


TRECHO EM GALERIA DUPLA 3,00 X 3,00 M

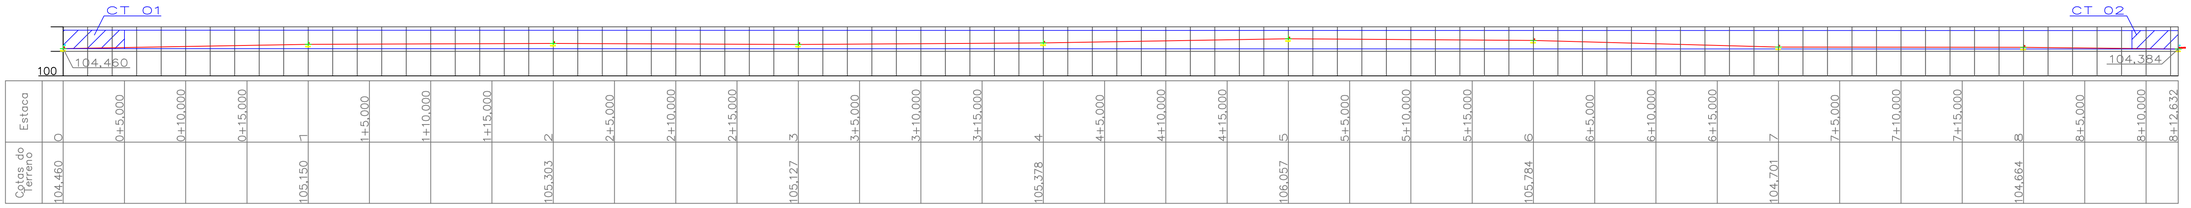

PERFIL GALERIAS DUPLAS 3,00 X 3,00 M

ESCALA: 1:250 H 1:500 V

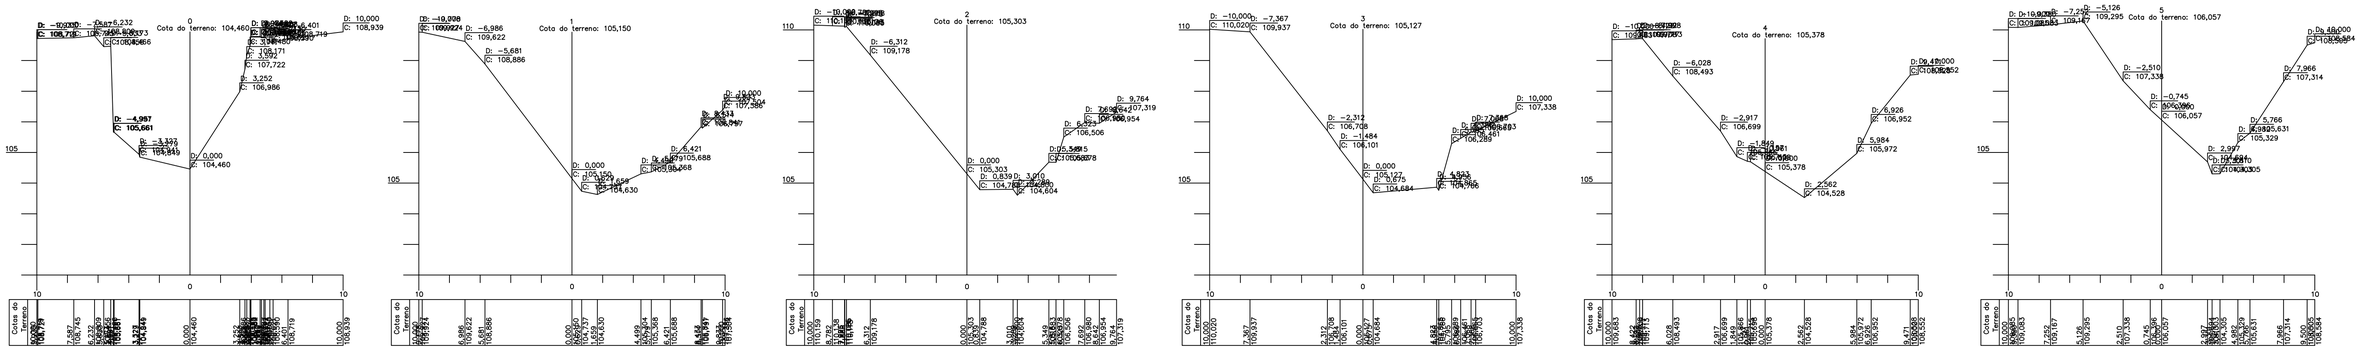

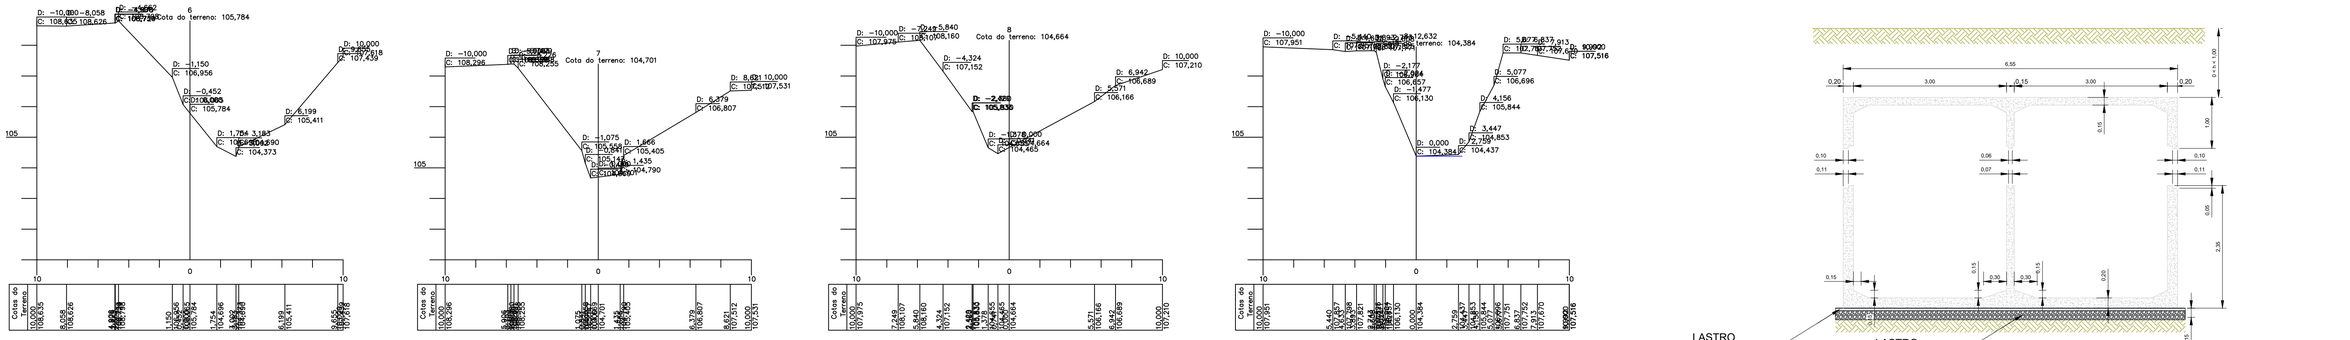

SEÇÕES TRANSVERSAIS GALERIAS DA RODOVIÁRIA

ESCALA: 1:250 H 1:500 V

SEÇÃO TÍPICA GALERIA DUPLA 3,00 X 3,00 M

ESCALA: 1:75

PAS empreendimentos

DATA:	CONVENENTE:	CONCEDENTE:	TIPO:	MODIFICAÇÕES:	FOLHA:
janeiro 2023		RECURSO PRÓPRIO	DRE		01 DE 02

CONVENENTE: PREFEITURA MUNICIPAL DE SÃO GABRIEL DA PALHA

OBRA: CANALIZAÇÃO CANAL DA RODOVIÁRIA

ÁREAS: 1.151,88 m²

CONTEÚDO: PERFIS LONG., SEÇÕES TRANSVERSAIS E SEÇÃO TÍPICA GALERIA

LOCAL: BAIRRO CENTRO

* DIMENSÕES DO DESENHO EM METRO
** ESCALA INDICADA EM PLANTAS

PROJETO DE ENGENHARIA (GALERIAS)

ASSINATURA:

ALEXANDRE GONCALVES MANSUR ZAINE:09447525784
Assinado de forma digital por ALEXANDRE GONCALVES MANSUR ZAINE:09447525784 Dados: 2023.01.24 11:39:42 -03'00'

Alexandre G. Mansur Zaine
CREA-ES 043.313/D