

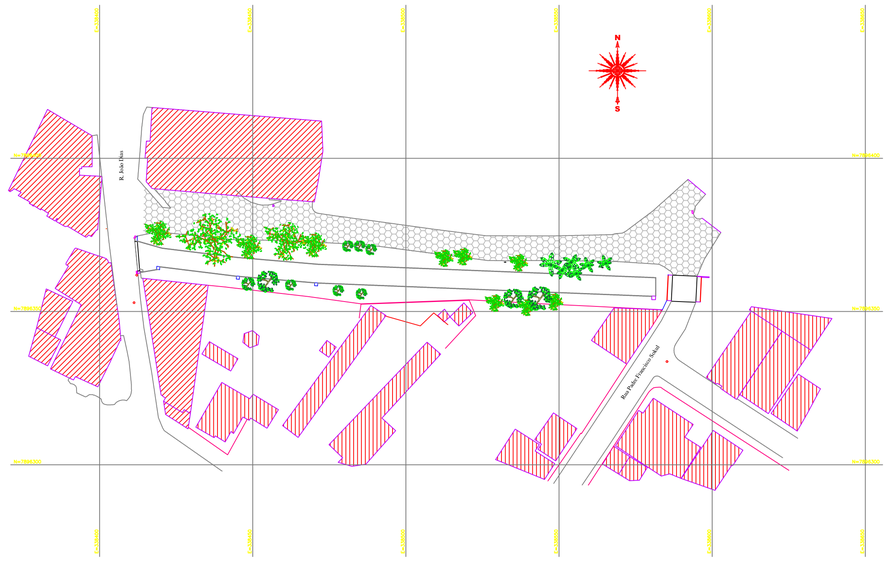



PLANTA PAVIMENTAÇÃO DO CANAL
ESCALA: 1:1000

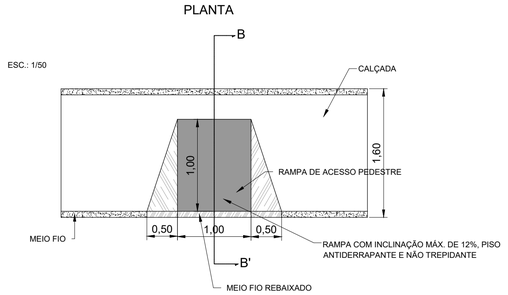

PLANTA PAVIMENTAÇÃO DAS RAMPAS
ESCALA: 1:25

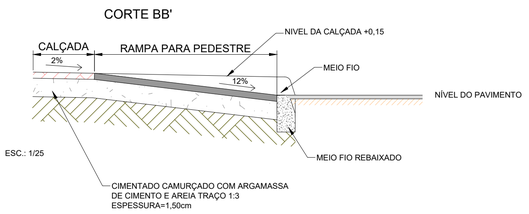

CORTE PAVIMENTAÇÃO DAS RAMPAS
ESCALA: 1:25

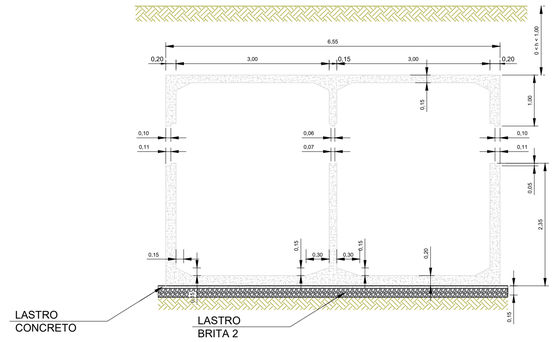

SEÇÃO TÍPICA GALERIA DUPLA 3,00 X 3,00 M
ESCALA: 1:75

PLANTA DETALHES DA PAVIMENTAÇÃO DO CANAL
ESCALA: 1:250

PAS www.pas.eng.br	DATA: janeiro 2023	CONVENENTE:	CONCEDENTE: RECURSO PRÓPRIO	TIPO: DRE	MODIFICAÇÕES:	FOLHA: 02 DE 02
CONVENENTE: PREFEITURA MUNICIPAL DE SÃO GABRIEL DA PALHA						ÁREAS: 1.151,88 m²
OBRA: CANALIZAÇÃO CANAL DA RODOVIÁRIA						ASSINATURA: ALEXANDRE GONCALVES MANSUR ZAINE:09447525784 Assinado de forma digital por ALEXANDRE GONCALVES MANSUR ZAINE:09447525784 Dados: 2023.01.24 11:39:24 -03'00'
CONTEÚDO: PLANTA LOCAÇÃO PAVIMENTAÇÃO, PLANTA DETALHES E CALÇADA						
LOCAL: BAIRRO CENTRO						
* DIMENSÕES DO DESENHO EM METRO ** ESCALA INDICADA EM PLANTAS	PROJETO DE ENGENHARIA (GALERIAS)					Alexandre G. Mansur Zaine CREA-ES 043.313/D