

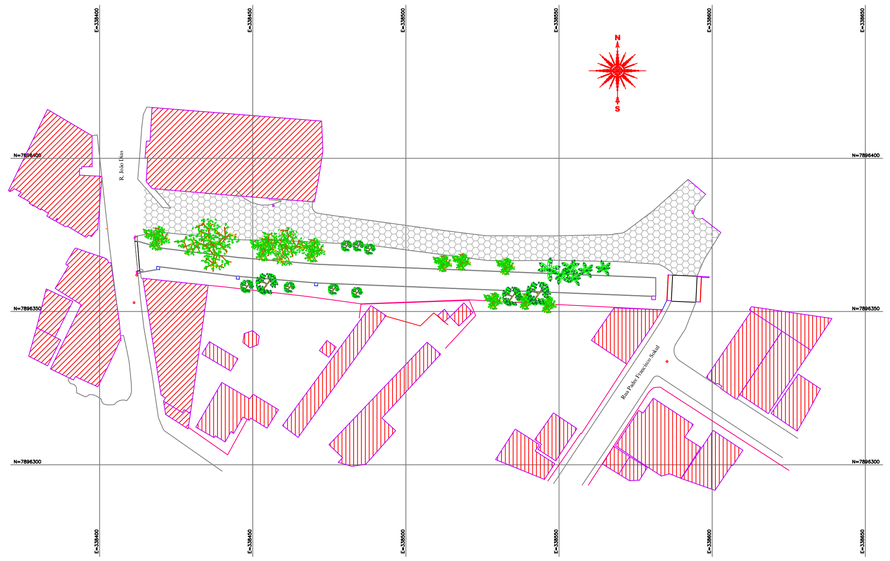



PLANTA PAVIMENTAÇÃO DO CANAL
ESCALA: 1:1000

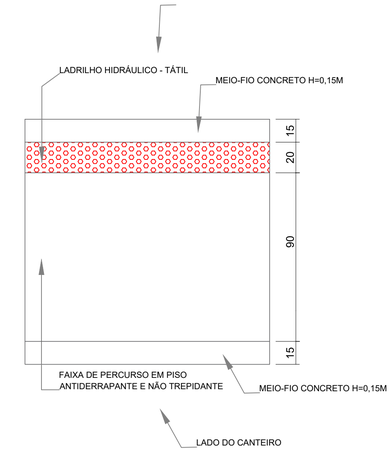


PLANTA PAVIMENTAÇÃO DAS CALÇADAS
ESCALA: 1:25

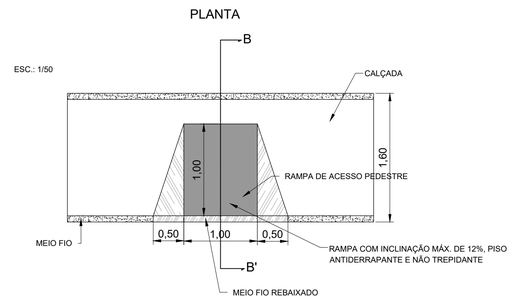

PLANTA PAVIMENTAÇÃO DAS RAMPAS
ESCALA: 1:25

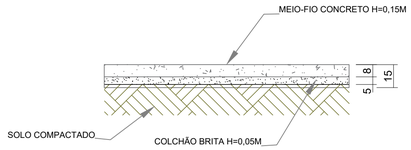

CORTE PAVIMENTAÇÃO DAS CALCADAS
ESCALA: 1:25

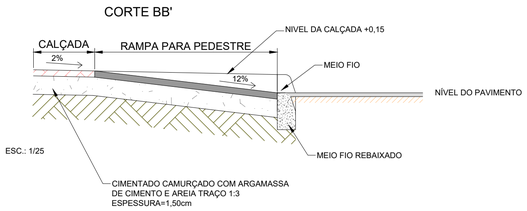

CORTE PAVIMENTAÇÃO DAS RAMPAS
ESCALA: 1:25

PLANTA DETALHES DA PAVIMENTAÇÃO DO CANAL
ESCALA: 1:250

PAS	DATA: janeiro 2023	CONVENENTE:	CONCEDENTE: RECURSO PRÓPRIO	TIPO: PAV	MODIFICAÇÕES:	FOLHA: 01 DE 01
						ÁREAS: 1.151,88 m²

CONVENENTE: PREFEITURA MUNICIPAL DE SÃO GABRIEL DA PALHA

OBRA: CANALIZAÇÃO CANAL DA RODOVIÁRIA

CONTEÚDO: PLANTA LOCAÇÃO PAVIMENTAÇÃO, PLANTA DETALHES E CALÇADA

LOCAL: BAIRRO CENTRO

* DIMENSÕES DO DESENHO EM METRO
** ESCALA INDICADA EM PLANTAS

PROJETO DE PAVIMENTAÇÃO

ASSINATURA:

ALEXANDRE GONCALVES MANSUR ZAINE:09447525784 4
Assinado de forma digital por ALEXANDRE GONCALVES MANSUR ZAINE:09447525784 Dados: 2023.01.24 11:40:11 -03'00'

Alexandre G. Mansur Zaine
CREA-ES 043.313/D