


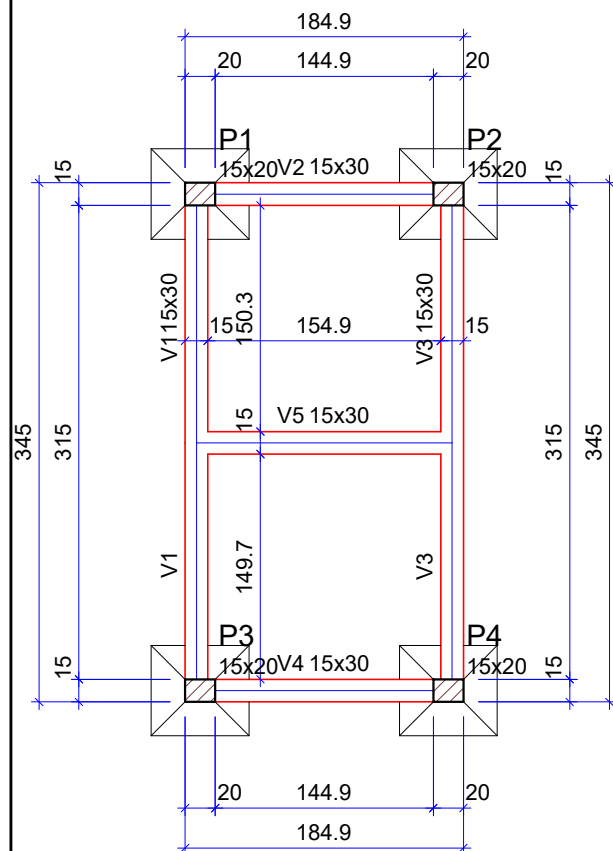

**FORMA DO PAVIMENTO TERREO**  
Escala 1:50

| Vigas |            |               |            |
|-------|------------|---------------|------------|
| Nome  | Seção (cm) | Elevação (cm) | Nível (cm) |
| V1    | 15x30      | 0             | 0          |
| V2    | 15x30      | 0             | 0          |
| V3    | 15x30      | 0             | 0          |
| V4    | 15x30      | 0             | 0          |
| V5    | 15x30      | 0             | 0          |

| Características dos materiais |               |
|-------------------------------|---------------|
| fck (kgf/cm²)                 | Ecs (kgf/cm²) |
| 250                           | 241500        |

Dimensão máxima do agregado = 19 mm

| Pilares |            |               |            |
|---------|------------|---------------|------------|
| Nome    | Seção (cm) | Elevação (cm) | Nível (cm) |
| P1      | 15x20      | 0             | 0          |
| P2      | 15x20      | 0             | 0          |
| P3      | 15x20      | 0             | 0          |
| P4      | 15x20      | 0             | 0          |

| Legenda dos pilares |                 |
|---------------------|-----------------|
|                     | Pilar que passa |

| Legenda das vigas e paredes |      |
|-----------------------------|------|
|                             | Viga |



Prefeitura de São Gabriel da Palha

Prefeito: Tiago Rocha

Secretaria de Obras e Desenvolvimento Urbano

DESCRIÇÃO: PROJETO ESTRUTURAL – BANHEIROS SALAS DOS PROFESSORES

ENDEREÇO: CRG GENERAL RONDON – ZONA RURAL, SÃO GABRIEL DA PALHA–ES

PROPRIETÁRIO:

PREFEITURA MUNICIPAL DE SÃO GABRIEL DA PALHA  
CNPJ: 27.174.143/0001–76

## PROJETO ESTRUTURAL

AUTOR DO PROJETO:

Carolina Moreira Valério  
Engenheira Civil  
CREA ES: 43.202/D

DATA:  
03/2026

ESCALA:  
INDICADA

DESENHO:  
CAROL

USO:  
PÚBLICO

FOLHA:  
01/07 – A4