


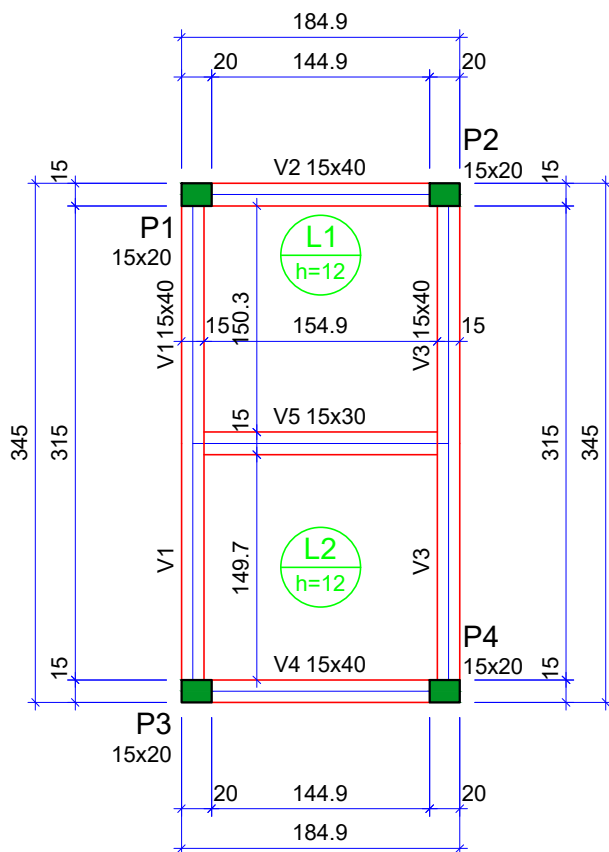

FORMA DO PAVIMENTO COBERTURA

Escala 1:50

Vigas			
Nome	Seção (cm)	Elevação (cm)	Nível (cm)
V1	15x40	0	300
V2	15x40	0	300
V3	15x40	0	300
V4	15x40	0	300
V5	15x30	0	300

Lajes								
Dados						Sobrecarga (kgf/m²)		
Nome	Tipo	Altura (cm)	Elevação (cm)	Nível (cm)	Peso próprio (kgf/m²)	Adicional	Acidental	Localizada
L1	Maciça	12	0	300	300	137	150	-
L2	Maciça	12	0	300	300	137	150	-

Características dos materiais	
fck (kgf/cm²)	Ecs (kgf/cm²)
250	241500

Dimensão máxima do agregado = 19 mm

Pilares			
Nome	Seção (cm)	Elevação (cm)	Nível (cm)
P1	15x20	0	300
P2	15x20	0	300
P3	15x20	0	300
P4	15x20	0	300

Legenda dos pilares	
	Pilar que morre

Legenda das vigas e paredes	
	Viga



Prefeitura de São Gabriel da Palha

Prefeito: Tiago Rocha

Secretaria de Obras e Desenvolvimento Urbano

DESCRIÇÃO: PROJETO ESTRUTURAL – BANHEIROS SALAS DOS PROFESSORES

ENDEREÇO: CRG GENERAL RONDON – ZONA RURAL, SÃO GABRIEL DA PALHA–ES

PROPRIETÁRIO:

PREFEITURA MUNICIPAL DE SÃO GABRIEL DA PALHA
CNPJ: 27.174.143/0001–76

PROJETO ESTRUTURAL

AUTOR DO PROJETO:

Carolina Moreira Valério
Engenheira Civil
CREA ES: 43.202/D

DATA: 03/2026	ESCALA: INDICADA	DESENHO: CAROL	USO: PÚBLICO	FOLHA: 04/07 – A4
------------------	---------------------	-------------------	-----------------	----------------------