

QUADRO RESUMO DAS MEDIDAS DE SEGURANÇA


Item	Descrição	Medida de Segurança
1	SAÍDAS DE EMERGÊNCIA (Conforme NT 10 - Parte 4/2010 - CBMES)	Portões: 45,00 m Pop. Total: 21.790; Ocupação: F - 7 Dimensionamento de Saídas: Área descoberta: L = (97 / 1440) x 3 = 21.790 / 1440 x 3 = 45,39 m; Nota: Será exigido sistema de controle de público (catracas ou similar), exceto nos shows e eventos de baixo impacto.
2	EXTINTORES DE INCÊNDIO (Conforme NT 12/2020 CBMES)	1) Pó-BC: 20BC 18 un. 2) 2A 04un. 3) CO2-5BC 04un.
3	SINALIZAÇÃO DE EMERGÊNCIA (Conforme NT 14/2010)	A sinalização de emergência atenderá a NT 14/2010 CBMES;
4	CONTROLE DE MATERIAIS DE ACABAMENTO E REVESTIMENTO - CMAR (Conforme NT-21/2021)	1) Pisos: pátios, camarotes, banheiros, camarins CLASSE II - A; 2) Paredes/Divisórias: pátios, barraquinhas, banheiros, camarins CLASSE II - A; 3) Tetos: pátios, barraquinhas, banheiros, camarins CLASSE II - A; 4) Coberturas CLASSE II - B;
5	ACESSO DE VIATURAS NAS ADEQUAÇÕES E ÁREAS DE RISCO (Conforme NT 06/2009)	Exigido para portão de acesso ao local: a) Largura mínima do portão de acesso: >= 4,00 m b) Altura mínima do portão de acesso: >= 4,50 m
6	CENTRAL DE GÁS (Conforme NBR 13526 e NT 18 - Parte 1)	"Permitir-se o uso de até 03 recipientes de 30 litros (13kg) de GLP, em cozinhas e semelhantes, localizados no pavimento inferior da edificação, para cocção de alimentos"
7	DIMENSIONAMENTO, COMPOSIÇÃO E ATRIBUIÇÕES DA BRIGADA DE INCÊNDIO (Conforme NT 07/2021 - Parte 2)	Deverá atender conforme o dimensionado na NT-07-parte 2.

SIMBOLOGIA

	EXTINTOR ÁGUA PRESSURIZADA (AP 2-A)
	EXTINTOR CO2 (GÁS CARBÔNICO)
	EXTINTOR PQS (PÓ QUÍMICO SECO) BC
	DIREÇÃO DO FLUXO DA ROTA DE FUGA
	SAÍDA FINAL DA ROTA DE FUGA
	ACESSO DE VIATURAS
	AMBULÂNCIA
	VIATURA POLICIAL
	LUMINÁRIA DE EMERGÊNCIA
	LUMINOSA AUTÔNOMA "SAÍDA"

PLACAS: SIGNIFICADO/FORMA/COR

CÓDIGO	SÍMBOLO	SIGNIFICADO	APLICAÇÃO
E5		EXTINTOR	INDICAÇÃO DE LOCALIZAÇÃO DE EXTINTORES DE INCÊNDIO

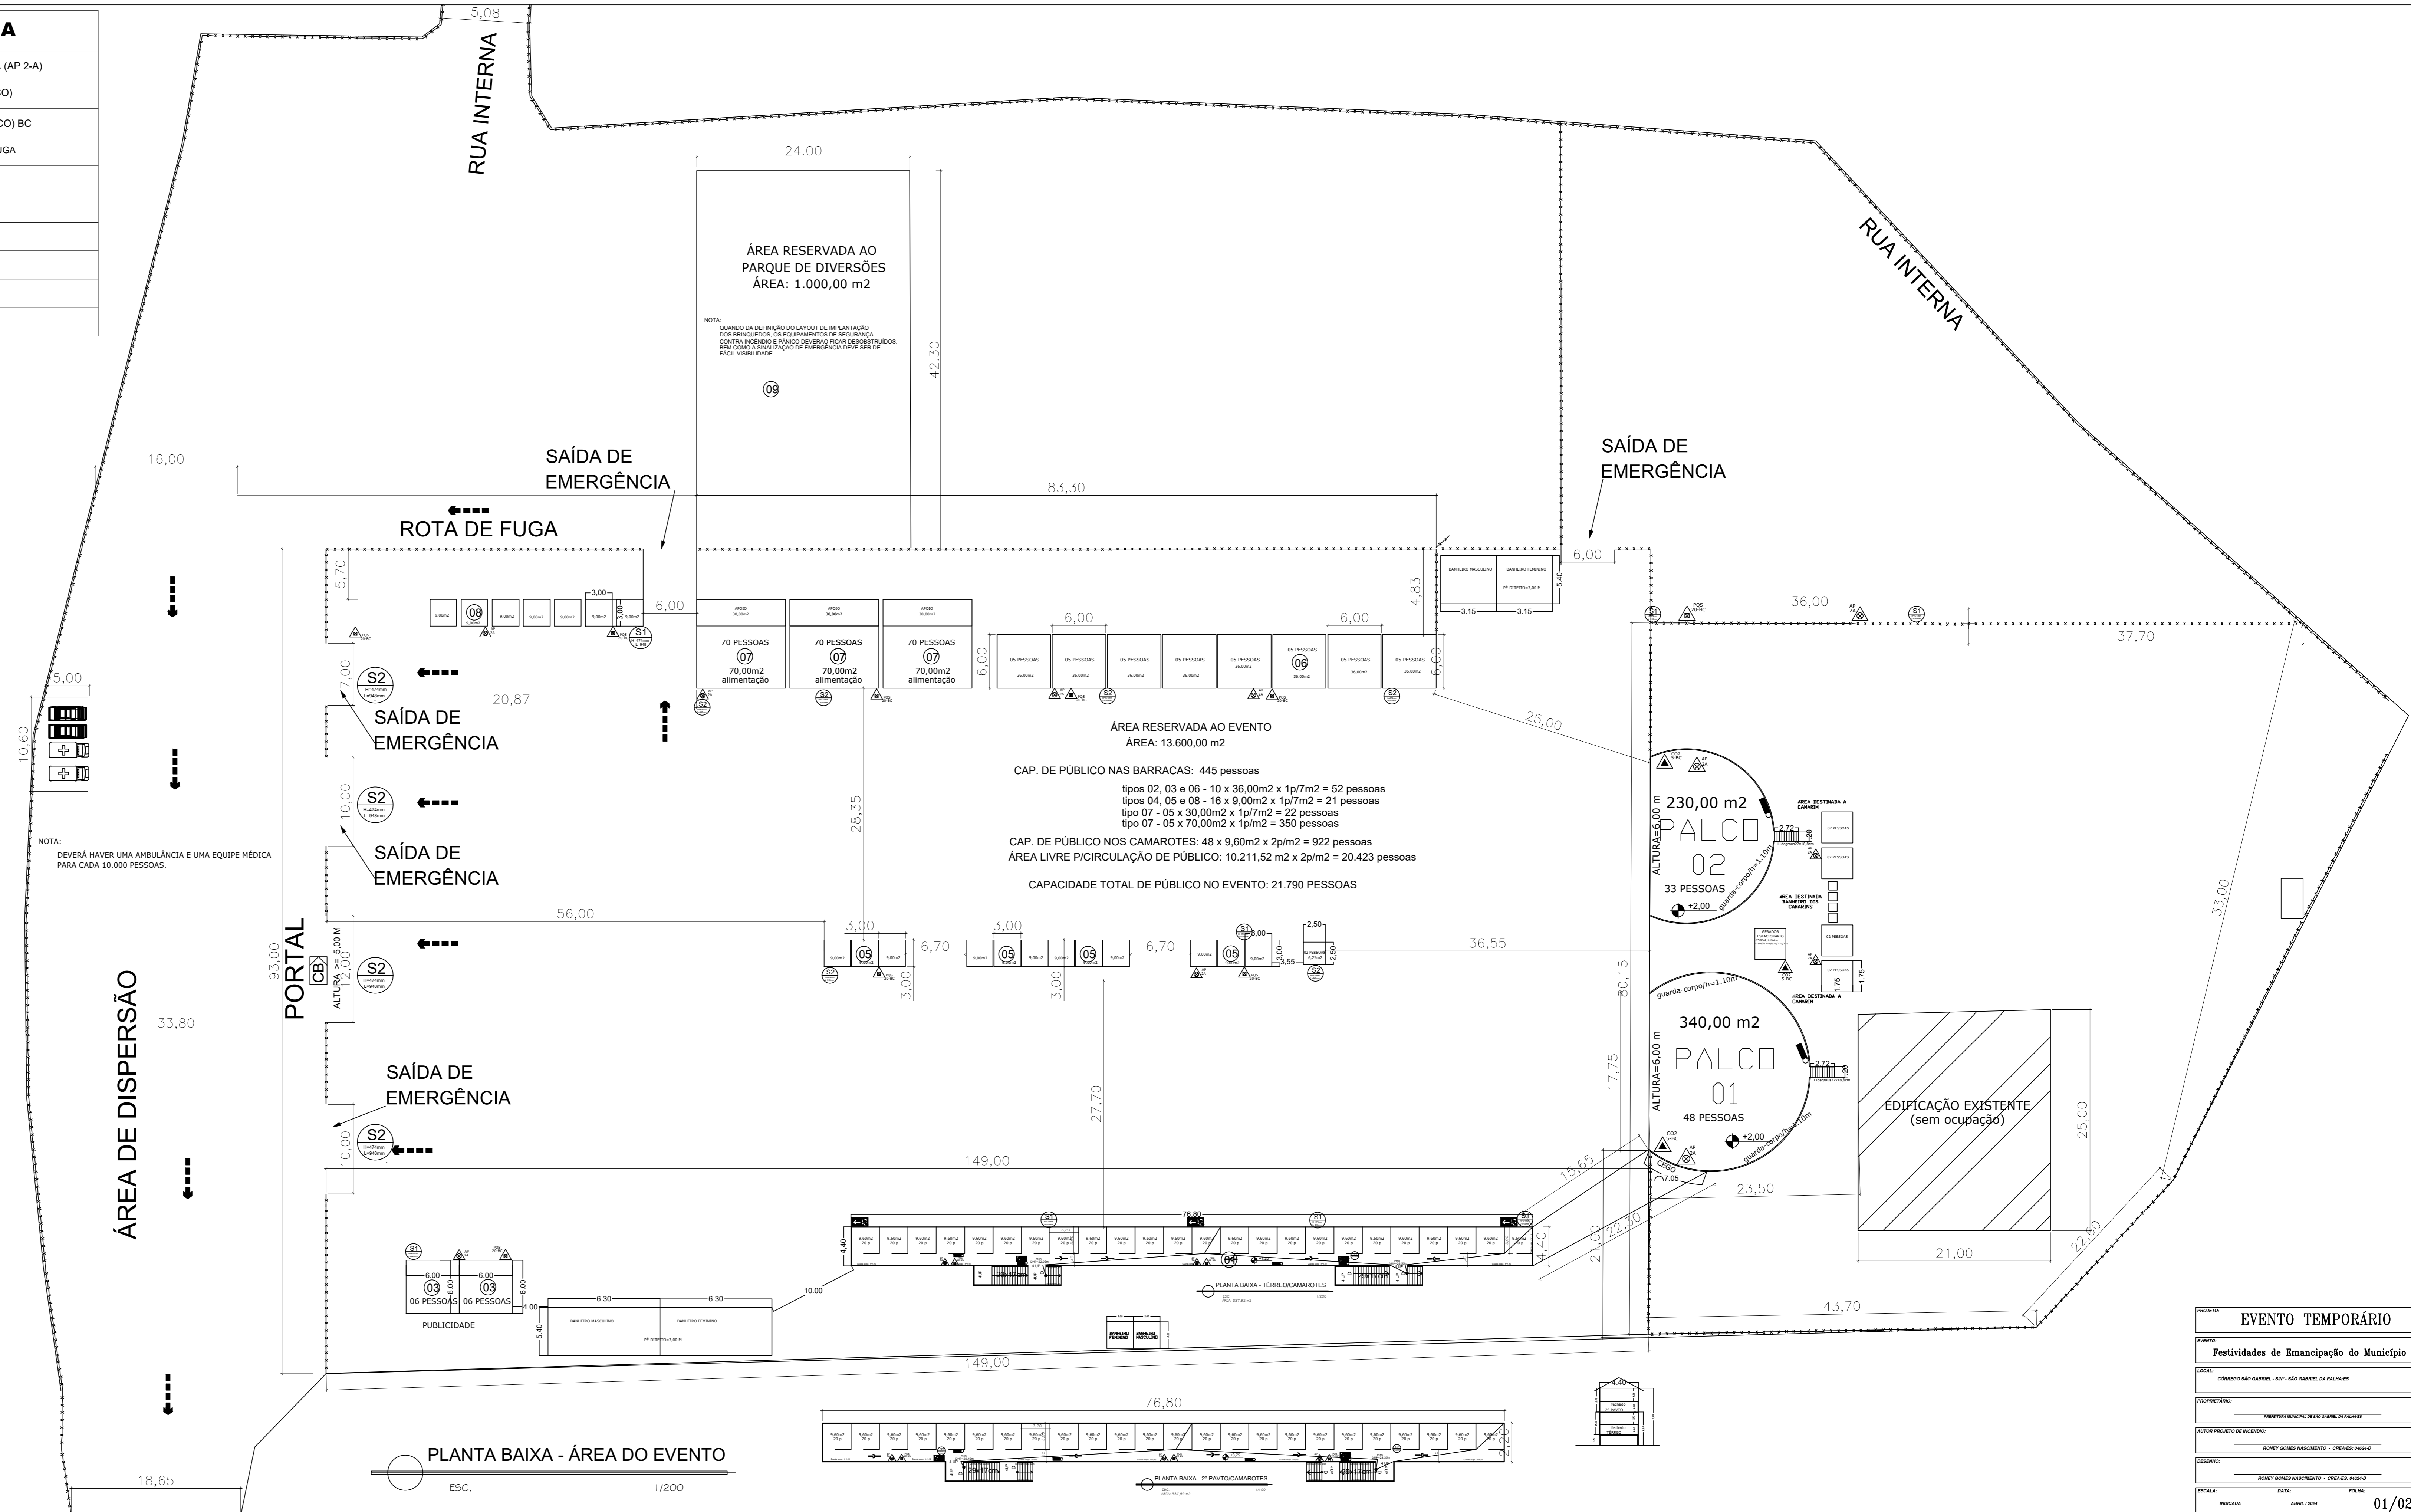

EVENTO TEMPORÁRIO	
TÍTULO	Festividade de Emancipação do Município
