


VISTA 01  
ESC.: 1/100

RESUMO				
ACO	Q	L	COMP.	PESO
CA-50	5.0	598	96	
CA-50	6.3	192	48	
CA-50	10.0	384	242	
TOTAL (Kg)				398


N	Ø	Q	COMPRIMENTO
UNIT	TOTAL		
1	6.3	2	CORR 19200
2	10.0	4	CORR 38400
3	5.0	598	108 59794

OBS:  
01 - PINTURA DOS TUBOS  
EM ESMALTE SINTÉTICO  
BRILHANTE COR AZUL  
DEL REY SOBRE SUPERCALVITE  
  
02 - UTILIZAR CAP DE PVC  
ø 2 1/2" NAS PONTAS DOS TUBOS  
PARA VEDAÇÃO.

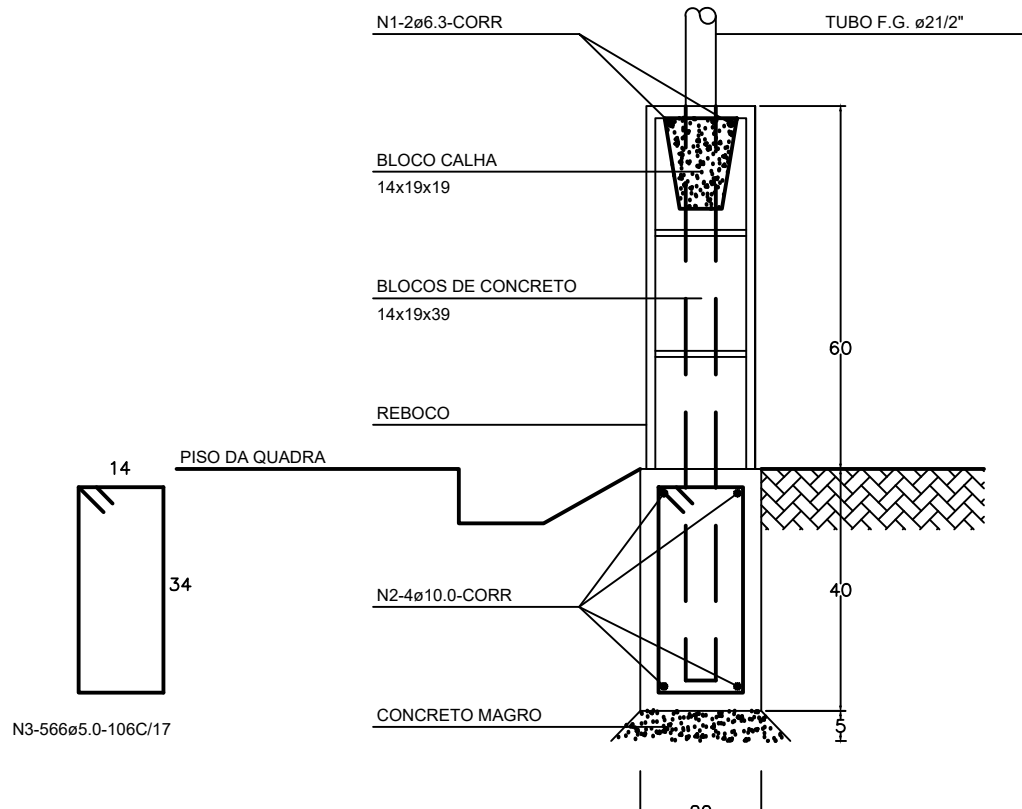


NOTAS:  
1 - COTAS Em cm  
2 - CONCRETO: FCK > 20 MPa


SEÇÃO (TIP.)  
ESC.: 1/12.5

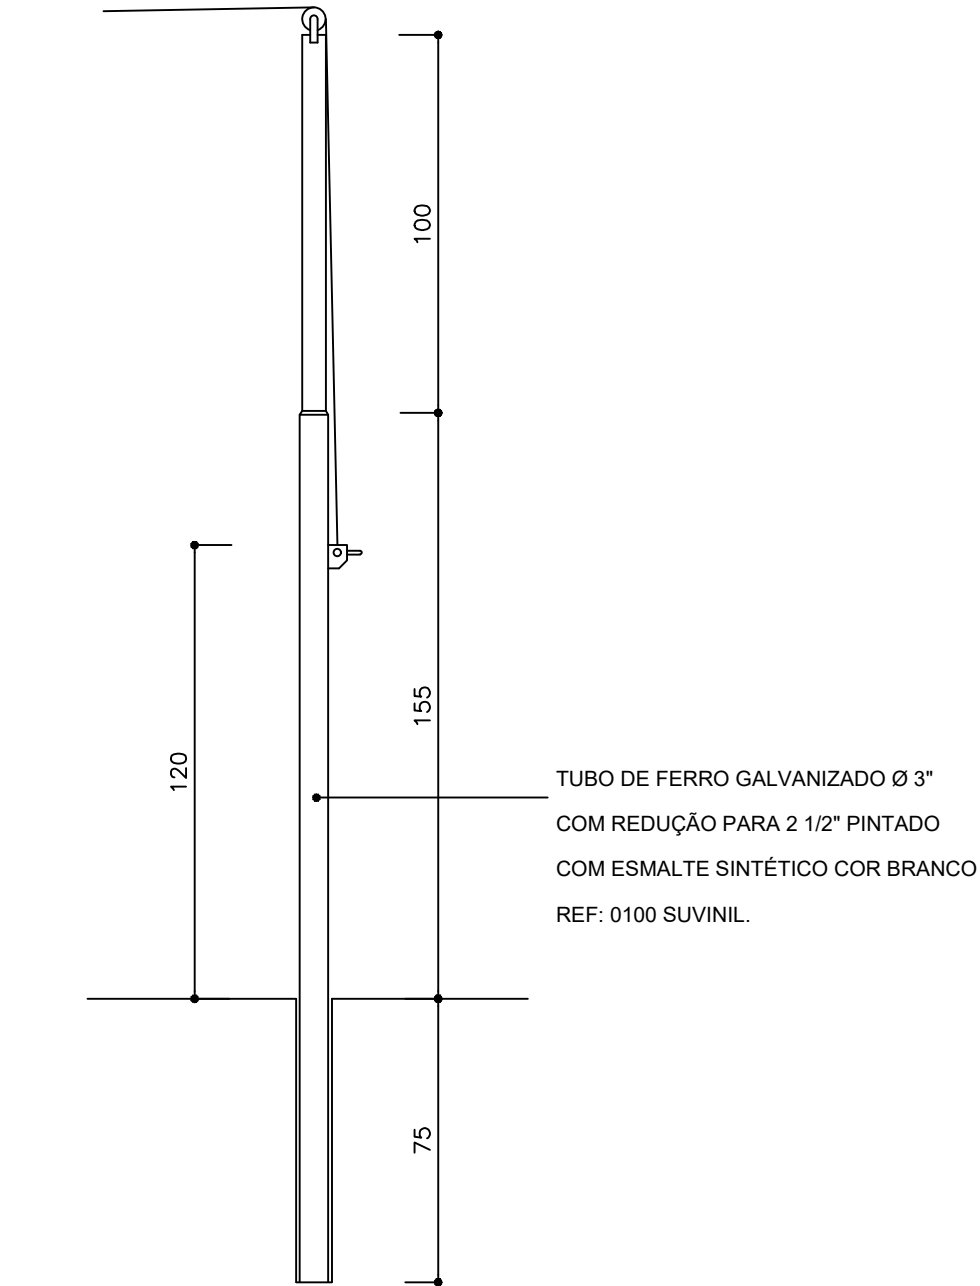

ELEVAÇÃO POSTE VOLEIBOL  
ESC.: 1/20

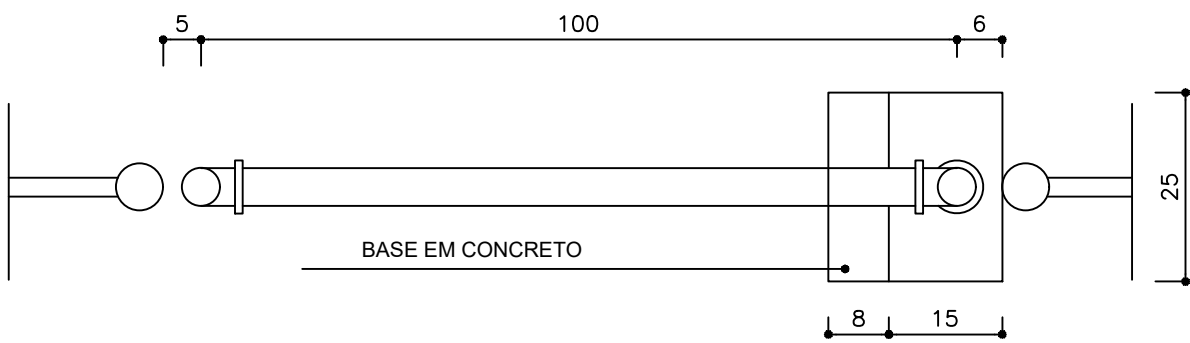


PLANTA PORTÃO QUADRA  
ESC.: 1/10

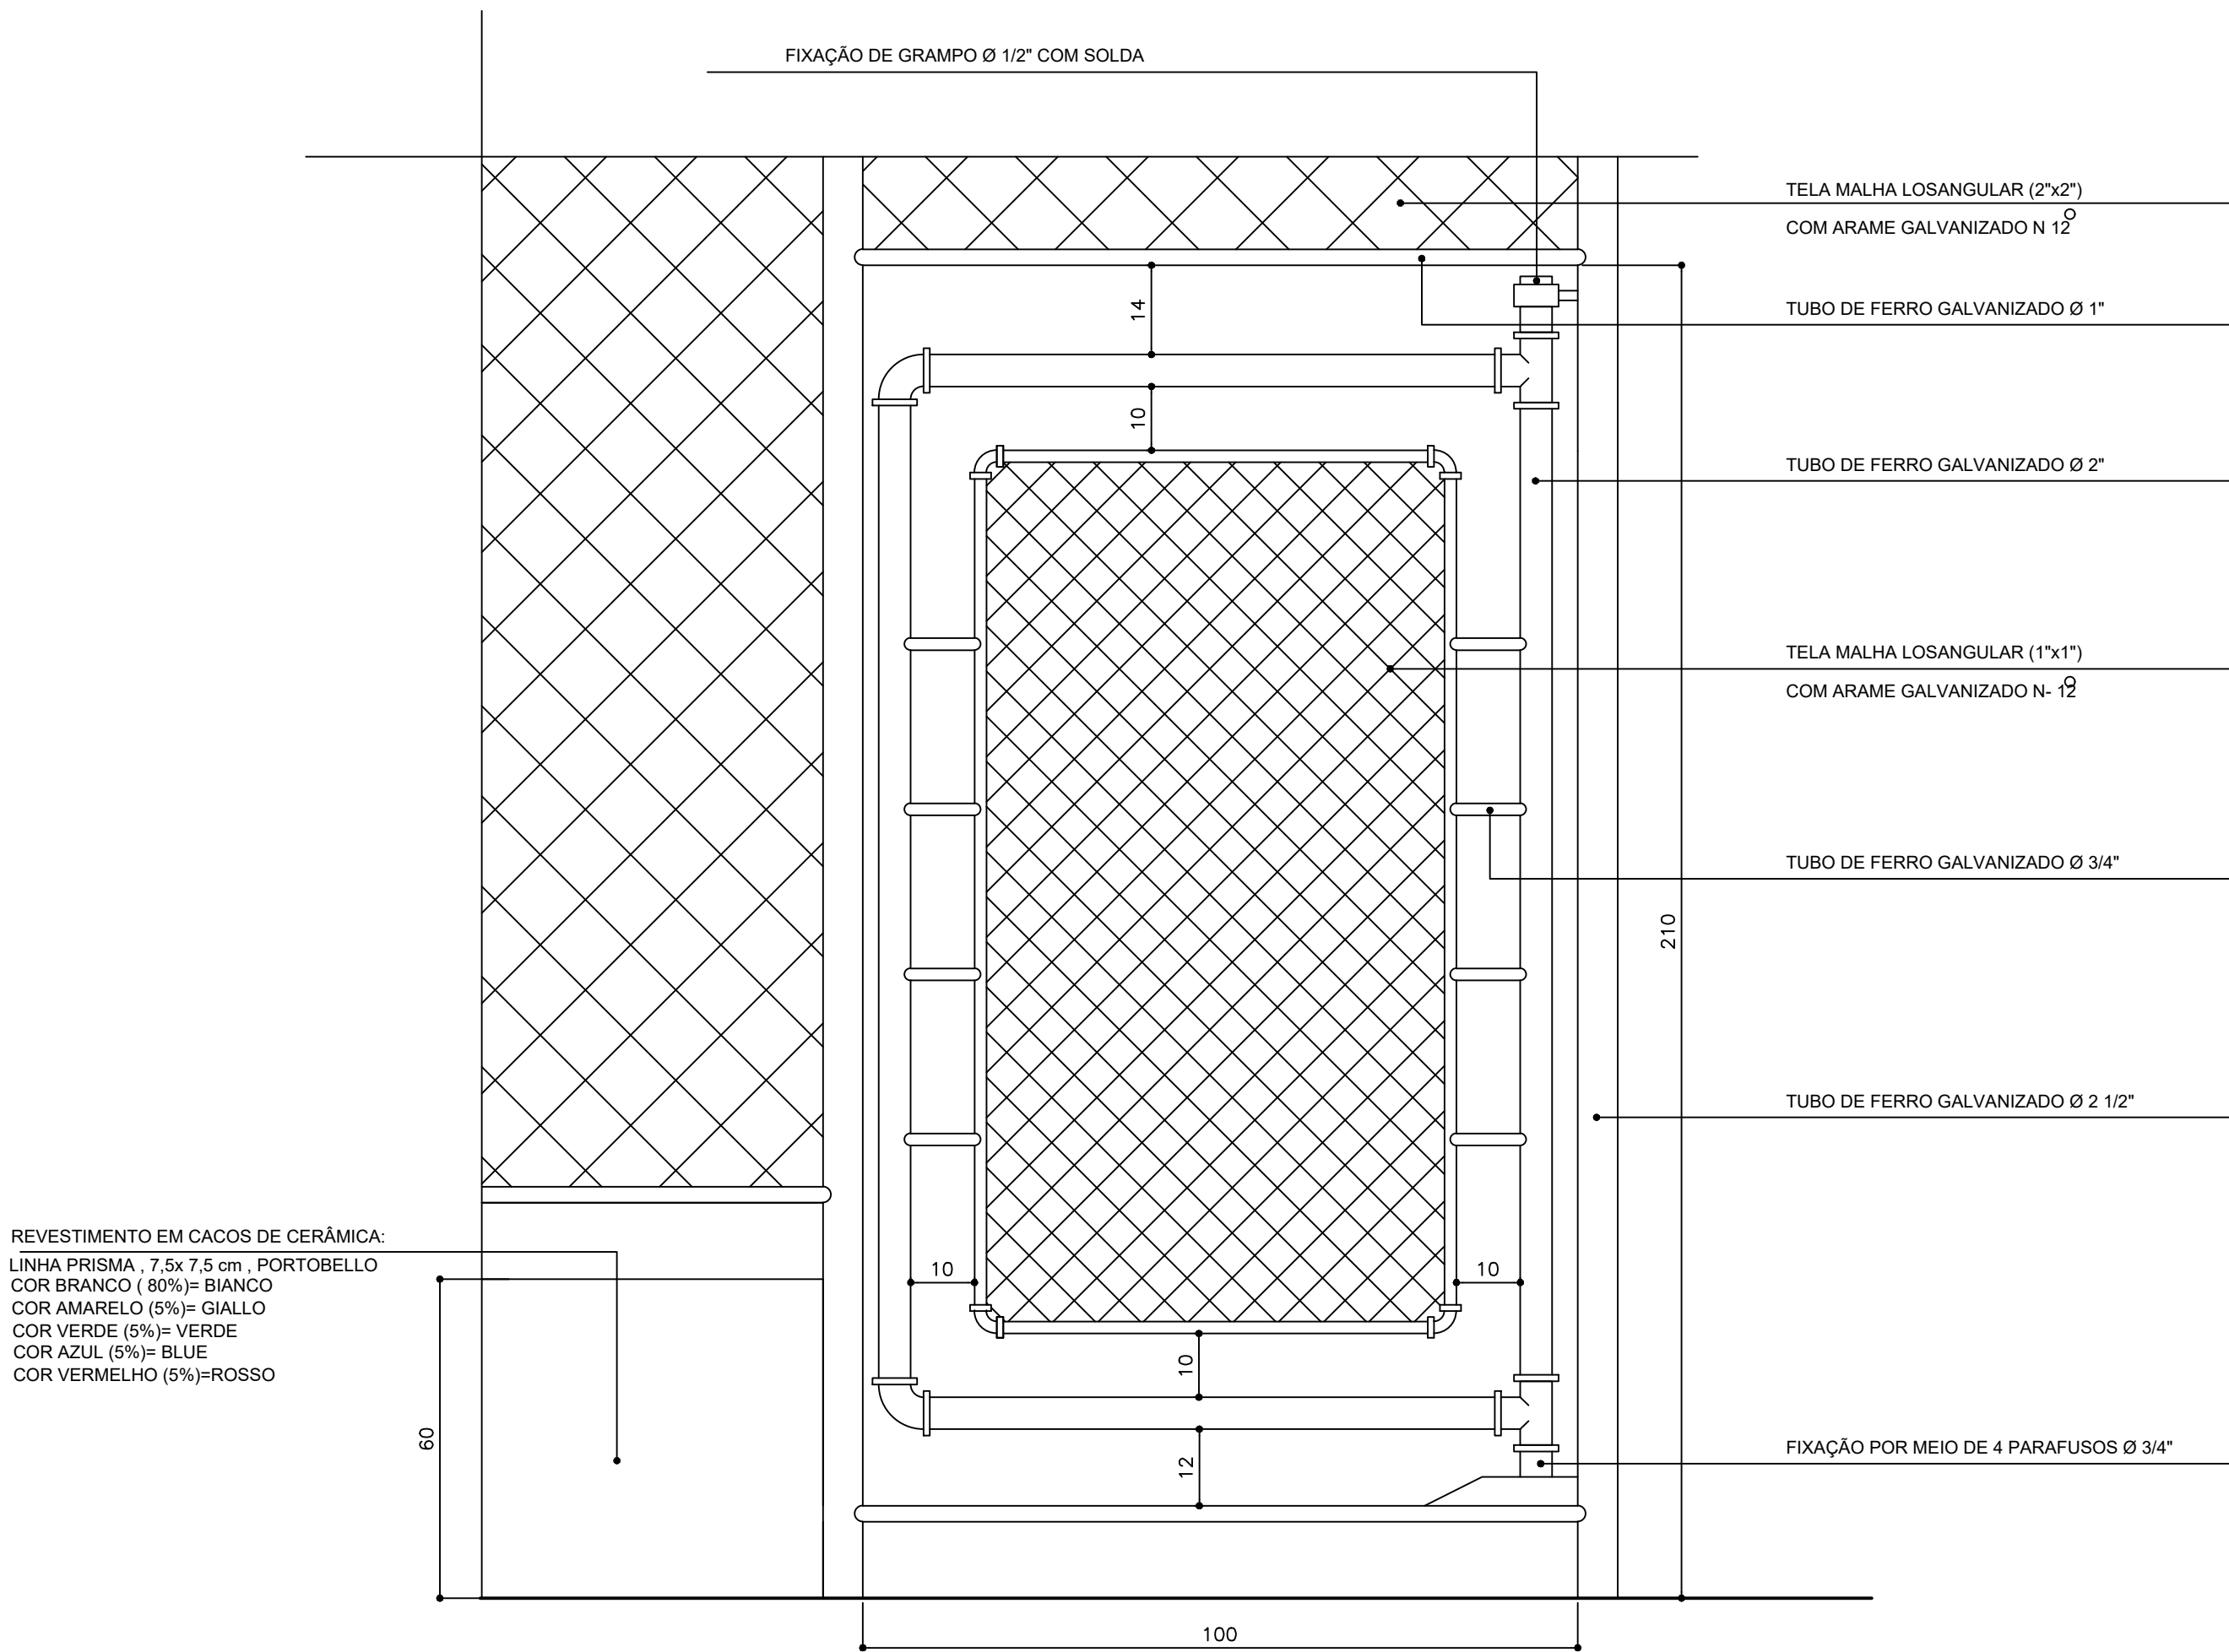

REVESTIMENTO EM CACOS DE CERÂMICA:  
LINHA PRISMA, 7.5x7.5 cm, PORTOBELLO  
COR BRANCO ( 80%)= BIANCO  
COR AMARELO (5%)= GIALLO  
COR VERDE (5%)= VERDE  
COR AZUL (5%)= BLUE  
COR VERMELHO (5%)=ROSSO

OBS: TODOS PINTADOS COM  
ESMALTE SINTÉTICO FOSCO  
COR AZUL DEL REY - SUVINIL.

ELEVAÇÃO PORTÃO QUADRA  
ESC.: 1/10

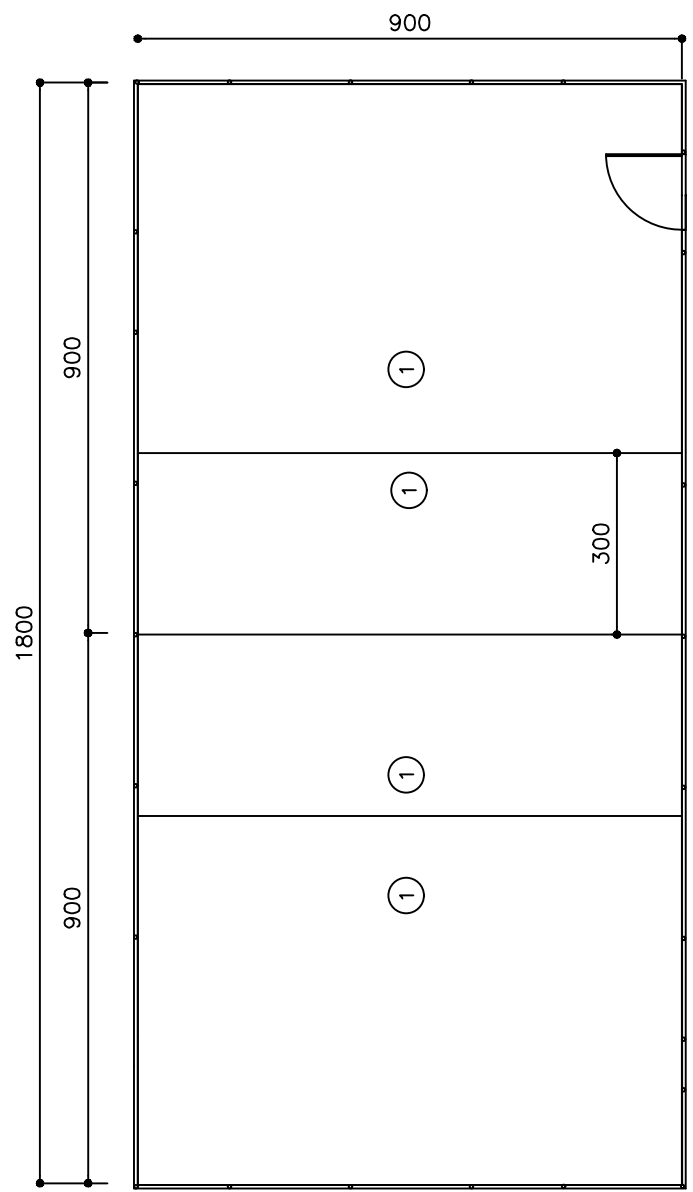

PLANTA QUADRA ESPORTIVA  
ESC.: 1/125

#### LEGENDA

1. PINTADO COM TINTA SUVINIL  
POLIESPORTIVA AZUL - 0049

OBS:  
-PISO DE CONCRETO 25 Mpa , CAMADA ÚNICA  
ESP. 8 cm , ACABAMENTO COM RÊGUA  
VIBRATÓRIA , INCLIN. PREPARO DO TERRENO  
COM NIVELAMENTO E COMPACTAÇÃO , FORMAS  
E JUNTAS PLÁSTICAS EM QUADROS 2x2m.

-AS LINHAS DE MARCAÇÃO SERÃO PINTADAS  
COM TINTA SUVINIL POLIESPORTIVA NA COR  
BRANCO - 0001

APROVAÇÃO:	
PREFEITURA MUNICIPAL DE SÃO GABRIEL DA PALHA	
SECRETARIA DE OBRAS	
PREFEITO:	TIAGO ROCHA
SECRETÁRIO DE OBRAS:	MAIKEL PAIVA
TÍTULO:	REFORMA DO CENTRO DE EVENTOS PALÁCIO DO CAFÉ CONILON
LOCAL:	PRAÇA AURÉLIO BASTIANELO
PROPRIETÁRIO:	
AUTOR DO PROJETO:	PREFEITURA MUNICIPAL DE SÃO GABRIEL DA PALHA PROJ. 27/174-1450001-76
DATA:	JANEIRO/2023
ESCALA:	FOLHA
INDICADA:	01/01