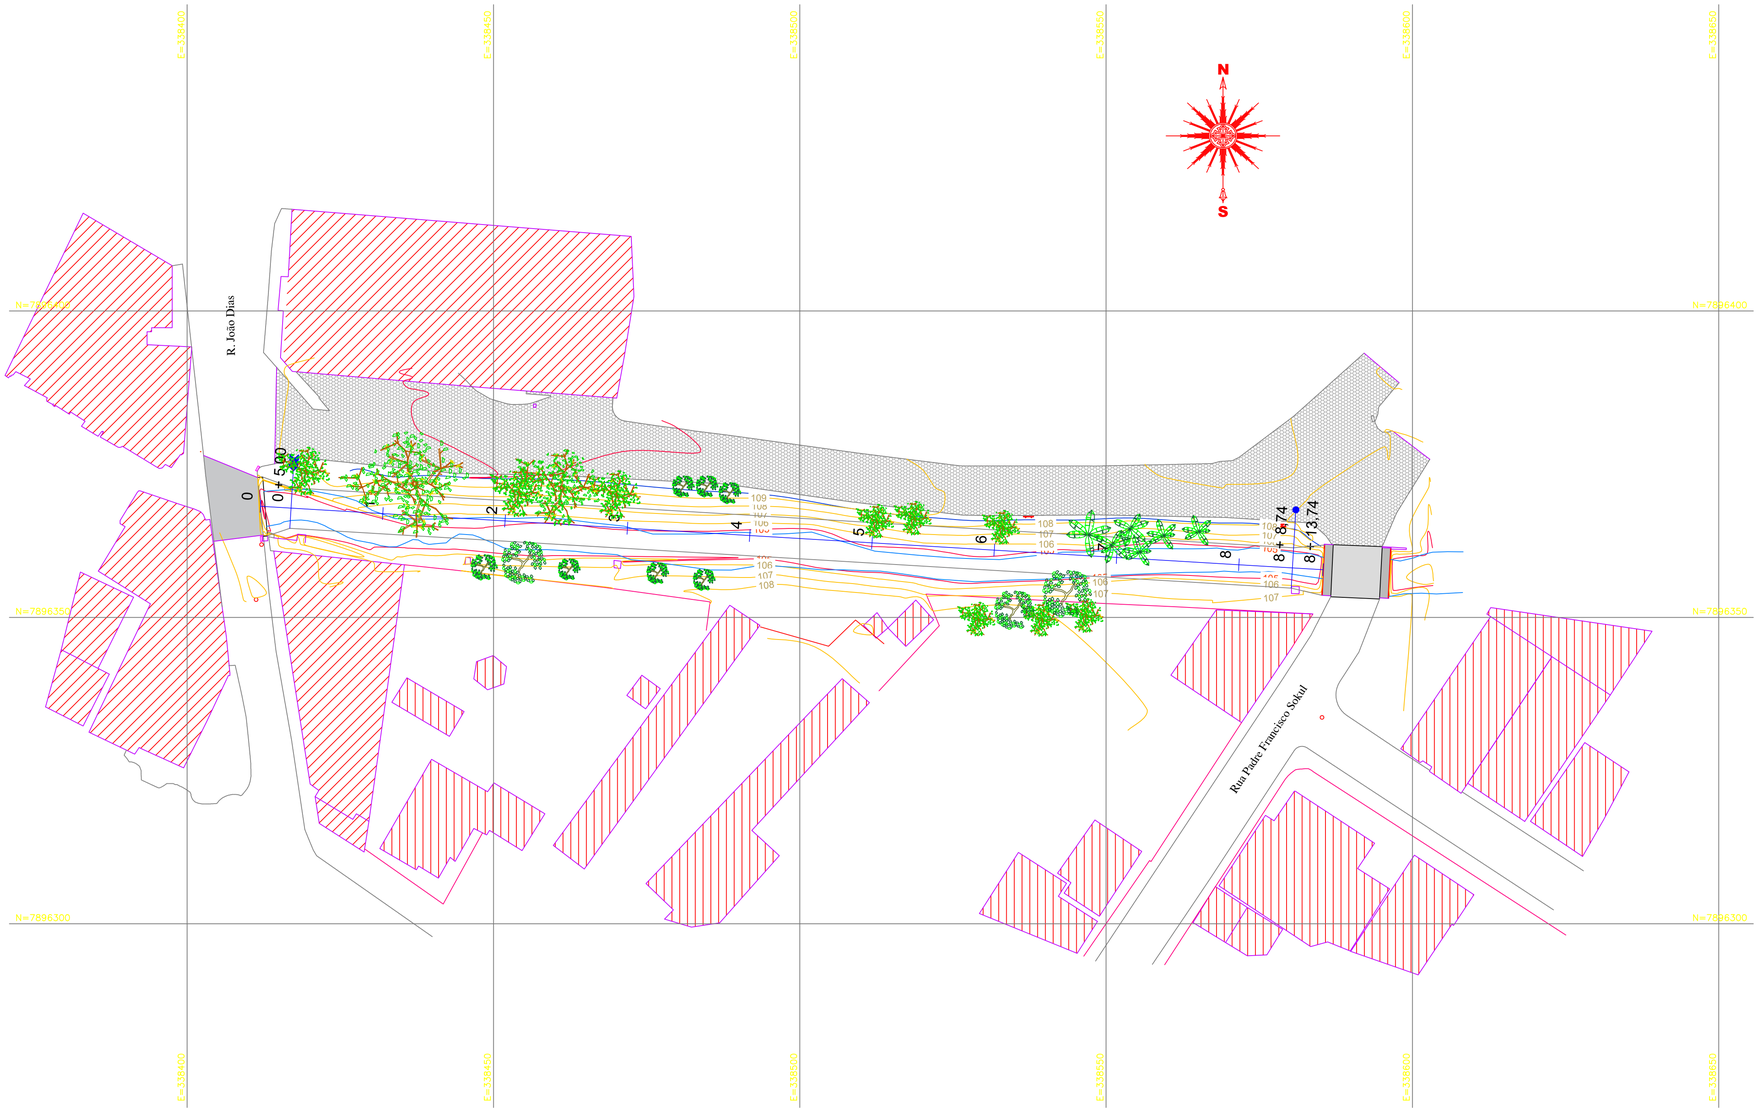


SIMBOLOGIA

- Cerca
- Edificação
- Estrada sem pavimentação
- Rua Asfaltada
- Rua Pavimentada
- Árvore
- Talude
- Curso d'água
- Poste
- Curva de nivel a cada metro (150)

LEVANTAMENTO PLANIALTIMETRICO
ESCALA: 1:1000

OBSERVAÇÕES :

1- LEVANTAMENTO DE ACORDO COM A NORMA NBR 13.133, DE MAIO DE 1994;
2- COORDENADO PELO SISTEMA DE PROJEÇÃO UNIVERSAL TRANSVERSO DE MERCATOR;
3- LEVANTAMENTO TIPO IV PA, VISADA MÁXIMA 100 M;
4- REFERENCIAL ALTIMÉTRICO DA BAIA DE IMBITUBA, SANTA CATARINA.
orientação topocêntrica no vértice Chuá (datum),da cadeia de triangulação do paralelo 20°S, cujos elementos são:
- φ (latitude) = 19° 45' 41,6527"S;
- λ (longitude) = 48° 06' 04,0639"WGr;
- a (azimute geográfico) = 271° 30' 04,05"SWNE para o vértice Uberaba.

NOTAS :

1- ÁREA DE GALERIAS 1.151,88 m², ÁREA DE ESTUDOS HIDROLÓGICOS 1151,88 m², ÁREA DE PAVIMENTAÇÃO 550,89 m², ÁREA DE CALÇADAS 208,65 m², ÁREA DE TERRAPLENAGEM 2.720,044 m².

2 - ÁRVORES NATIVAS SERÃO MANTIDAS, ÁRVORES FRUTÍFERAS E BANANEIRAS SERÃO RETIRADAS, MAIS DETALHES, NO PLANO DE CONTROLE AMBIENTAL ANEXO AO PROCESSO.

PAS engenharia	DATA: janeiro 2023	CONVENENTE:	CONCEDENTE:	TIPO: TOP	MODIFICAÇÕES:	FOLHA: 01 DE 01
CONVENENTE: PREFEITURA MUNICIPAL DE SÃO GABRIEL DA PALHA						ÁREAS: 1.146,689 m²
OBRA: CANALIZAÇÃO CANAL DA RODOVIÁRIA						ASSINATURA: ALEXANDRE GONCALVES MANSUR ZAINE09447525784 Assinado de forma digital por ALEXANDRE GONCALVES MANSUR ZAINE:09447525784 Dados: 2023.01.24 11:41:35 -03'00' Alexandre G. Mansur Zaine CREA-ES 043.313/D
CONTEÚDO: LEVANTAMENTO PLANIALTIMÉTRICO CADASTRAL E EIXO DA INSTALAÇÃO						
LOCAL: BAIRRO CENTRO						
* DIMENSÕES DO DESENHO EM METRO ** ESCALA INDICADA EM PLANTAS	TOPOGRAFIA					