

QUADRO RESUMO DAS MEDIDAS DE SEGURANÇA			Pop. Total: 21.790;
1	SAÍDAS DE EMERGÊNCIA (Conforme NT 10 - Parte 4/2010 - CBMES)	Portões: 45,00 m; Ocupação: F - 7 Dimensionamento de Saídas: Área descoberta: L = (P / 1440) x 3; 21.790 / 1440 x 3 = 45,39 m; Nota: Será exigido sistema de controle de público (catracas ou similar), exceto nos shows e eventos de baixo impacto.	
2	EXTINTORES DE INCÊNDIO (Conforme NT 12/2020 CBMES)	1) Pó-BC: 20BC ..... 18 un. 2) AP-2A ..... 19un. 3) CO2-SBC ..... 04un.	
3	SINALIZAÇÃO DE EMERGÊNCIA (Conforme NT 14/2010)	A sinalização de emergência atenderá a NT 14/2010 CBMES;	
4	CONTROLE DE MATERIAIS DE ACABAMENTO E REVESTIMENTO - CMAR (Conforme NT-21/2021)	1)Pisos: -pálcos, camarotes, banheiros, camarins .....CLASSE II- A; 2) Paredes/Divisórias: -pálcos, barraquinhas, banheiros, camarins .....CLASSE II- A; 3) Tetos: -pálcos, barraquinhas, banheiros, camarins .....CLASSE II- A; 4) Coberturas .....CLASSE II-B;	
5	ACESSO DE VIATURAS NAS AEDIFICAÇÕES E ÁREAS DE RISCO (Conforme NT 06/2009)	Exigido para portão de acesso ao local: a) Largura mínima do portão de acesso: >= 4,00 m b) Altura mínima do portão de acesso: >= 4,50 m	
6	CENTRAL DE GÁS (Conforme NBR 15526 e NT 18 - Parte 1)	"Permite-se o uso de até 03 recipientes de 30 litros (13kg) de GLP, em cozinhas e assemelhados, localizados no pavimento inferior da edificação, para cocção de alimentos"	
7	DIMENSIONAMENTO, COMPOSIÇÃO E ATRIBUIÇÕES DA BRIGADA DE INCÊNDIO (Conforme NT 07/2021- Parte 2)	Deverá atender conforme o dimensionado na NT-07-parte 2.	

SIMBOLOGIA	
	EXTINTOR ÁGUA PRESSURIZADA (AP 2-A)
	EXTINTOR CO2 (GÁS CARBÔNICO)
	EXTINTOR PQS (PÓ QUÍMICO SECO) BC
	DIREÇÃO DO FLUXO DA ROTA DE FUGA
	SAÍDA FINAL DA ROTA DE FUGA
	ACESSO DE VIATURAS
	AMBULÂNCIA
	VIATURA POLICIAL
	LUMINÁRIA DE EMERGÊNCIA
	LUMINOSA AUTÔNOMA "SAÍDA"

PLACAS: SIGNIFICADO/FORMA/COR			
CÓDIGO	SÍMBOLO	SIGNIFICADO	APLICAÇÃO
S1		SAÍDA DE EMERGÊNCIA	INDICAÇÃO DO SENTIDO DIRETO DO SAÍDA DE EMERGÊNCIA
S2		SAÍDA DE EMERGÊNCIA	INDICAÇÃO DO SENTIDO DIRETO DO SAÍDA DE EMERGÊNCIA
S10		ESCALA DE EMERGÊNCIA	INDICAÇÃO DO SENTIDO DIRETO DO SAÍDA DE EMERGÊNCIA
S12		SAÍDA DE EMERGÊNCIA	INDICAÇÃO DO SENTIDO DIRETO DO SAÍDA DE EMERGÊNCIA
S8		ESCALA DE EMERGÊNCIA	INDICAÇÃO DO SENTIDO DIRETO DO SAÍDA DE EMERGÊNCIA
E5		EXTINTOR	INDICAÇÃO DE LOCALIZAÇÃO DE EXTINTORES DE INCÊNDIO


ESTACIONAMENTO EXTERNO

LAGOA

ÁREA DE DISPERSÃO

PORTAL

PLANTA BAIXA - ÁREA DO EVENTO

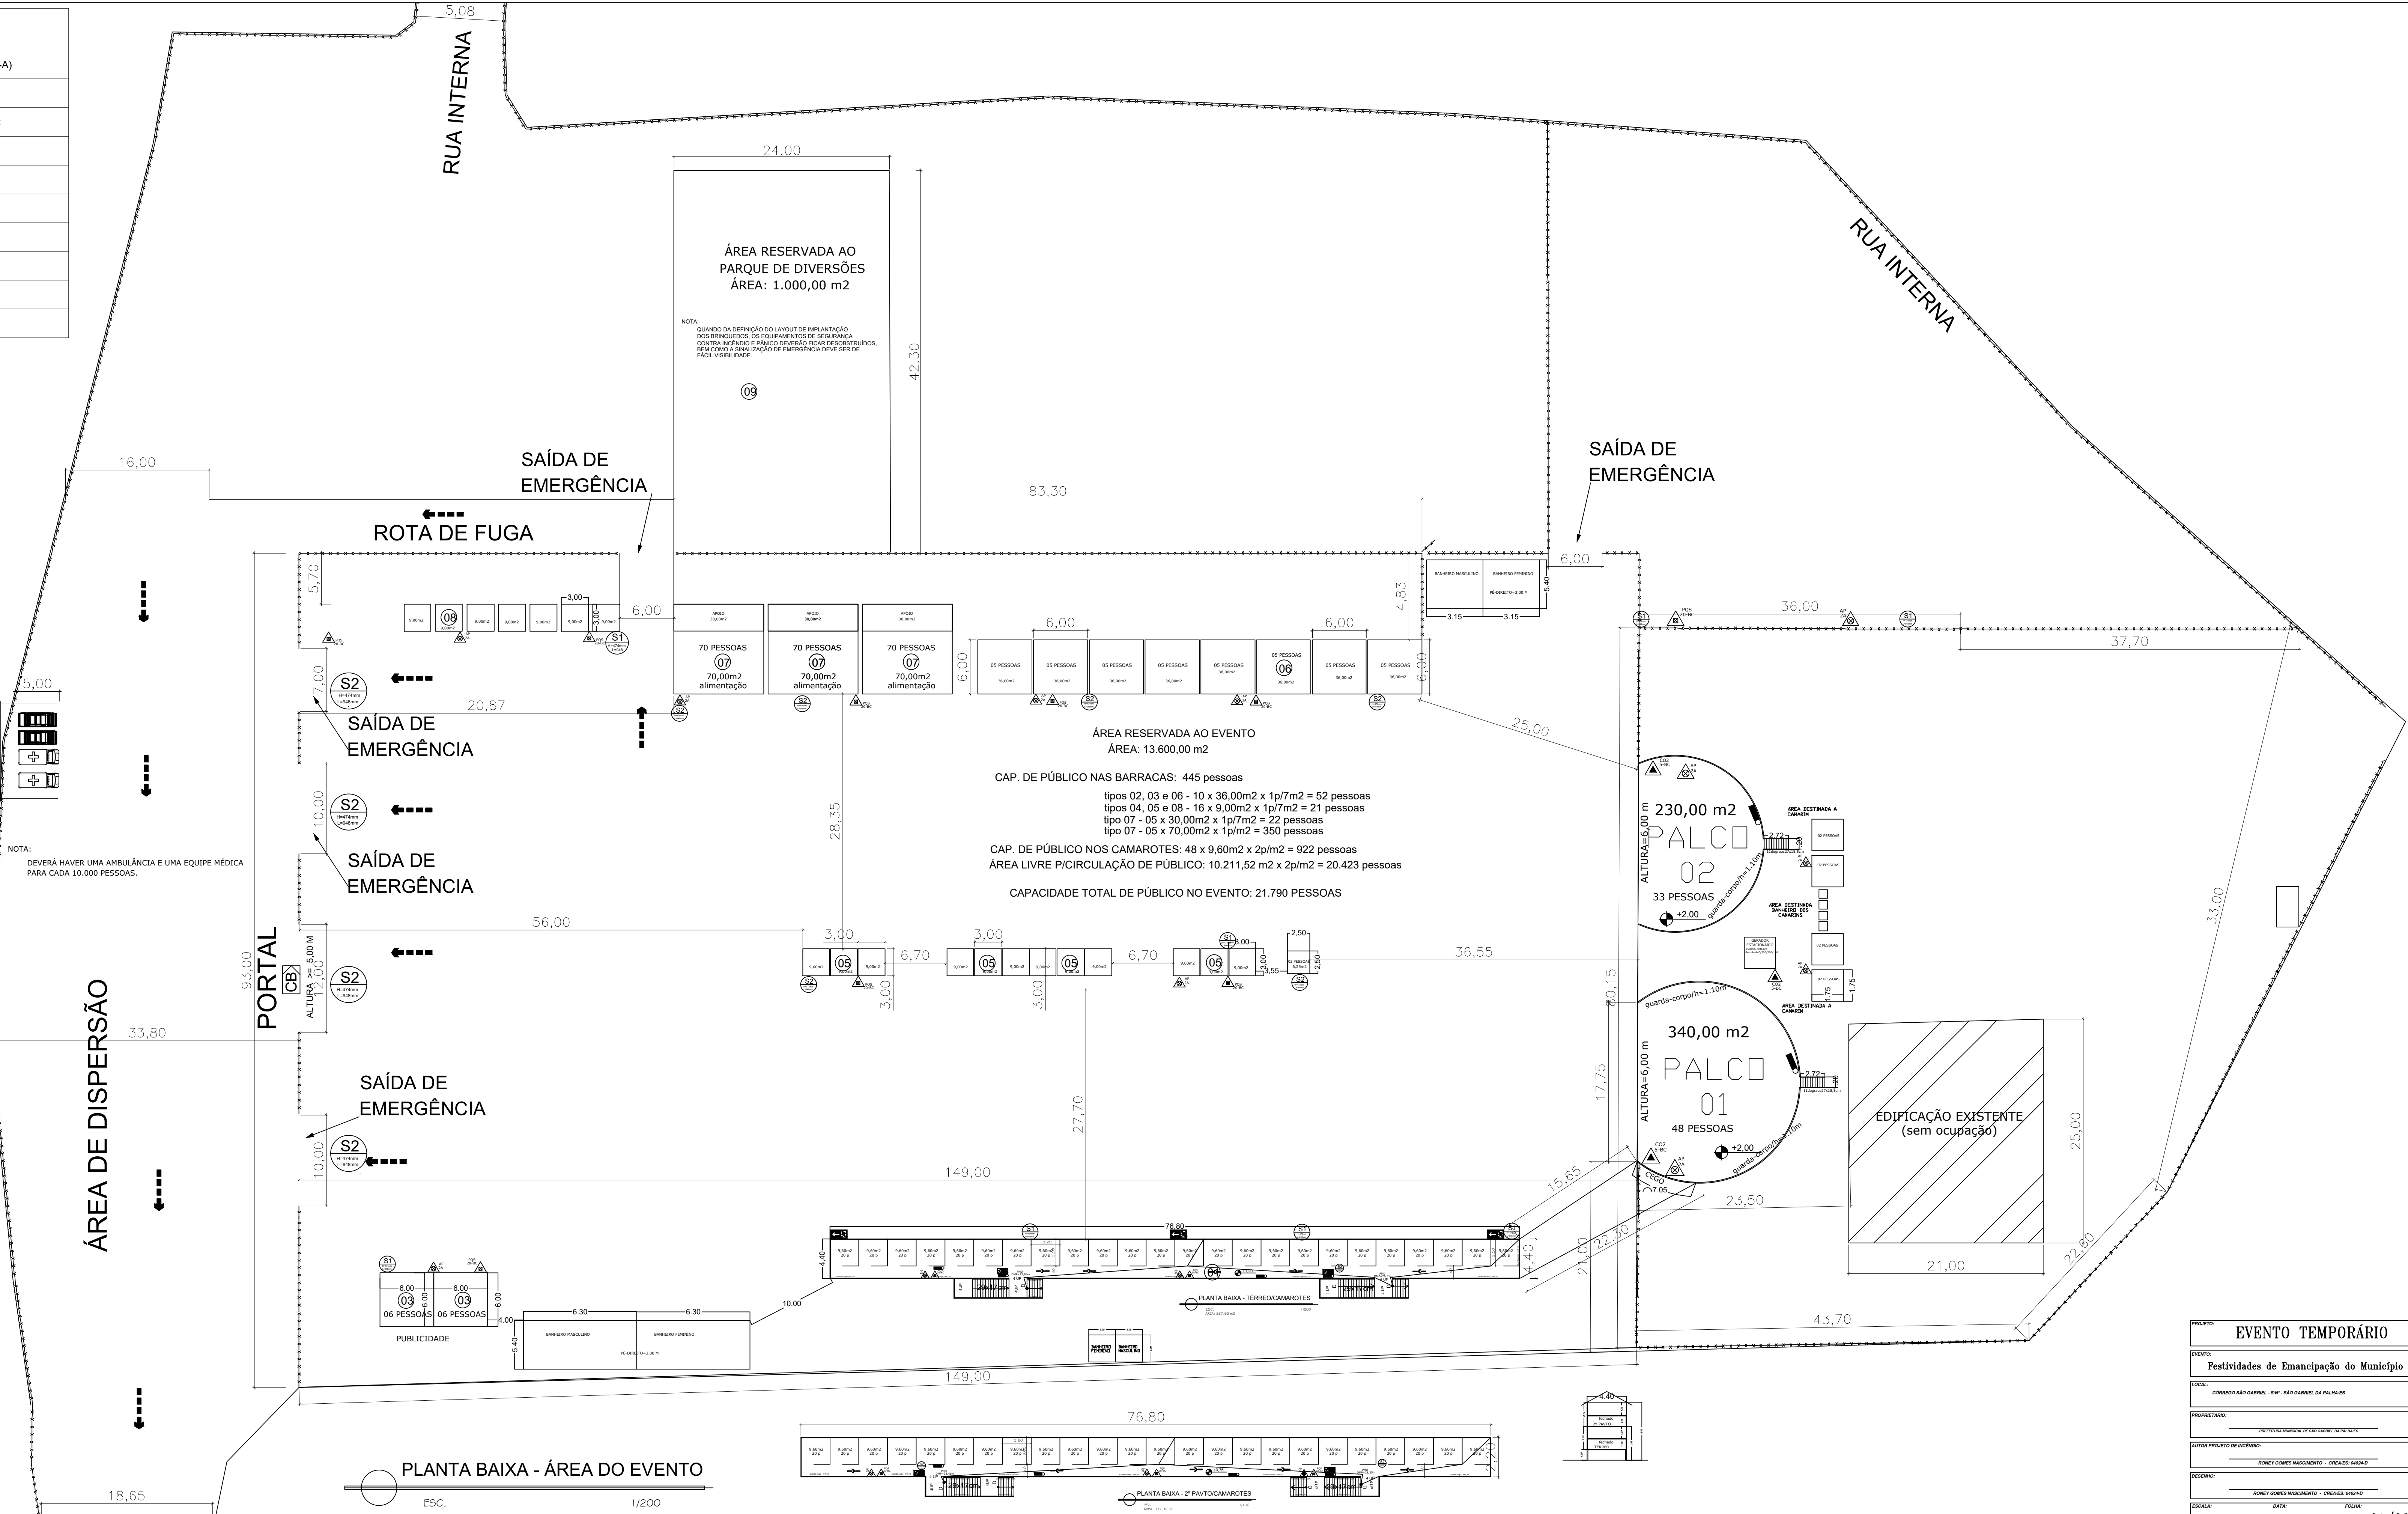

FACULDADE			EVENTO TEMPORÁRIO
PROJETO			Festividades de Emancipação do Município
